


PLAN Sommaire

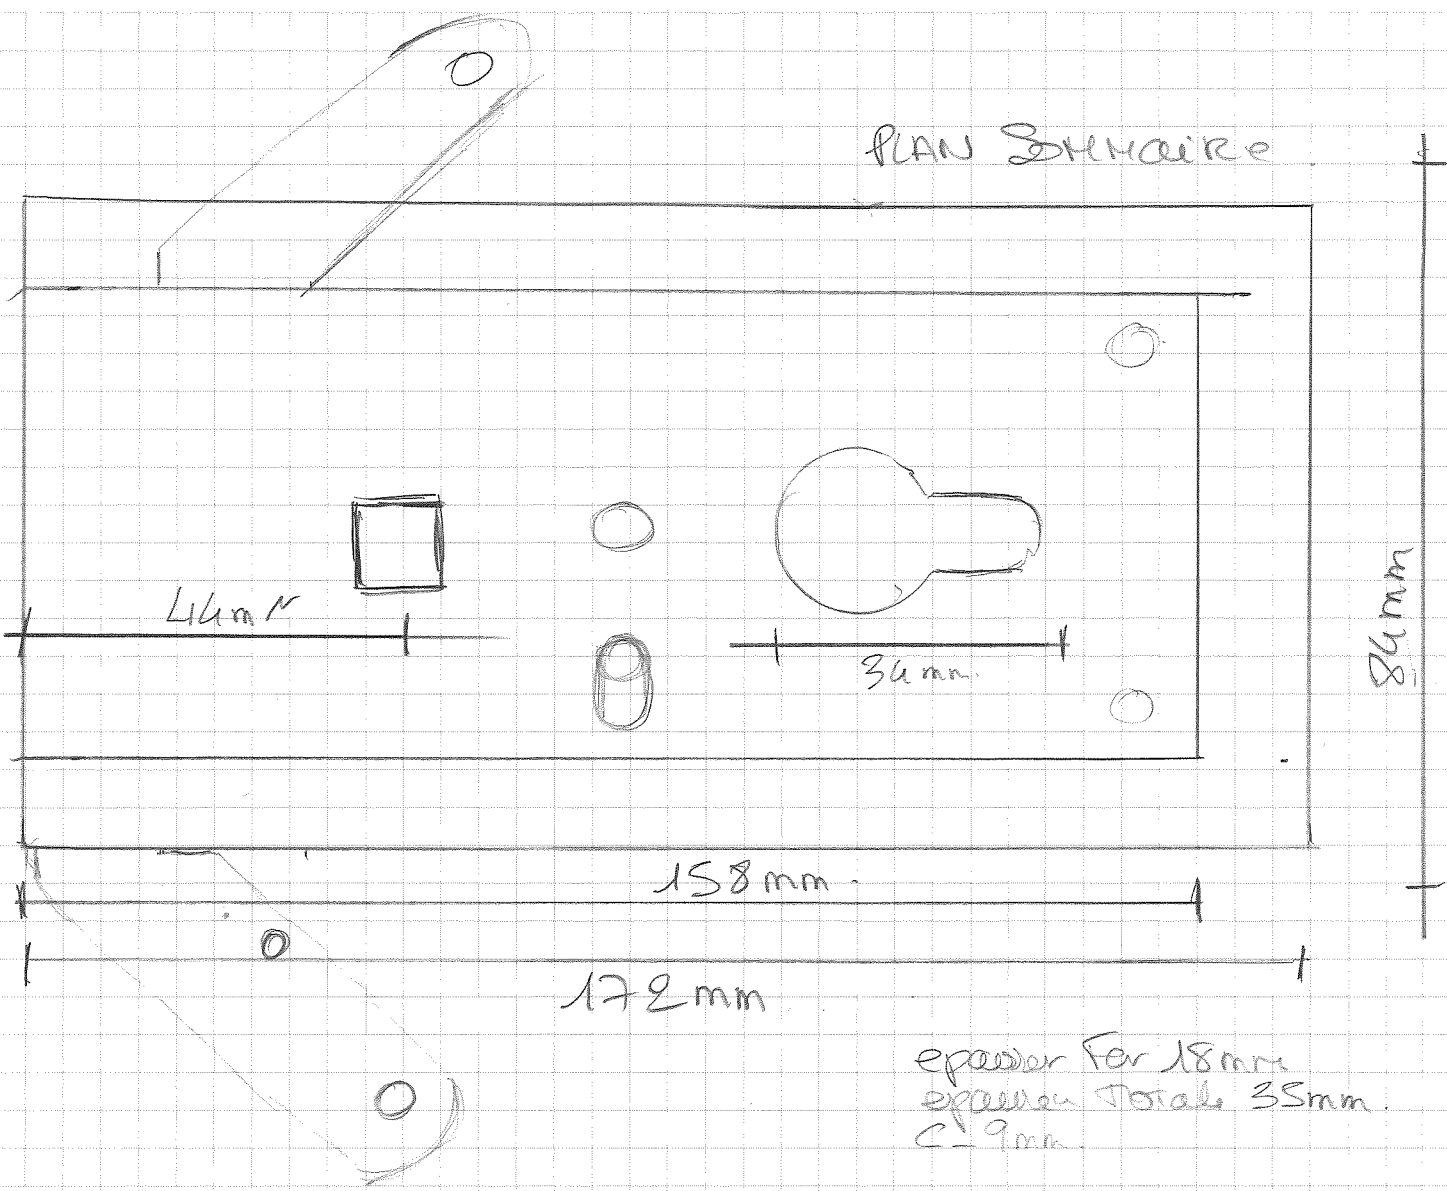

epaisseur Fer 18mm
epaisseur Totale 35mm
C=9mm